


**Hasznos alapterületek:**  
"A/2" jelű lakás:

földszint: 64,39 m<sup>2</sup>  
emelet: 63,77 m<sup>2</sup>  
összesen: 128,16 m<sup>2</sup>

+ garázs: 23,40 m<sup>2</sup>  
+ terasz: 16,80 m<sup>2</sup>

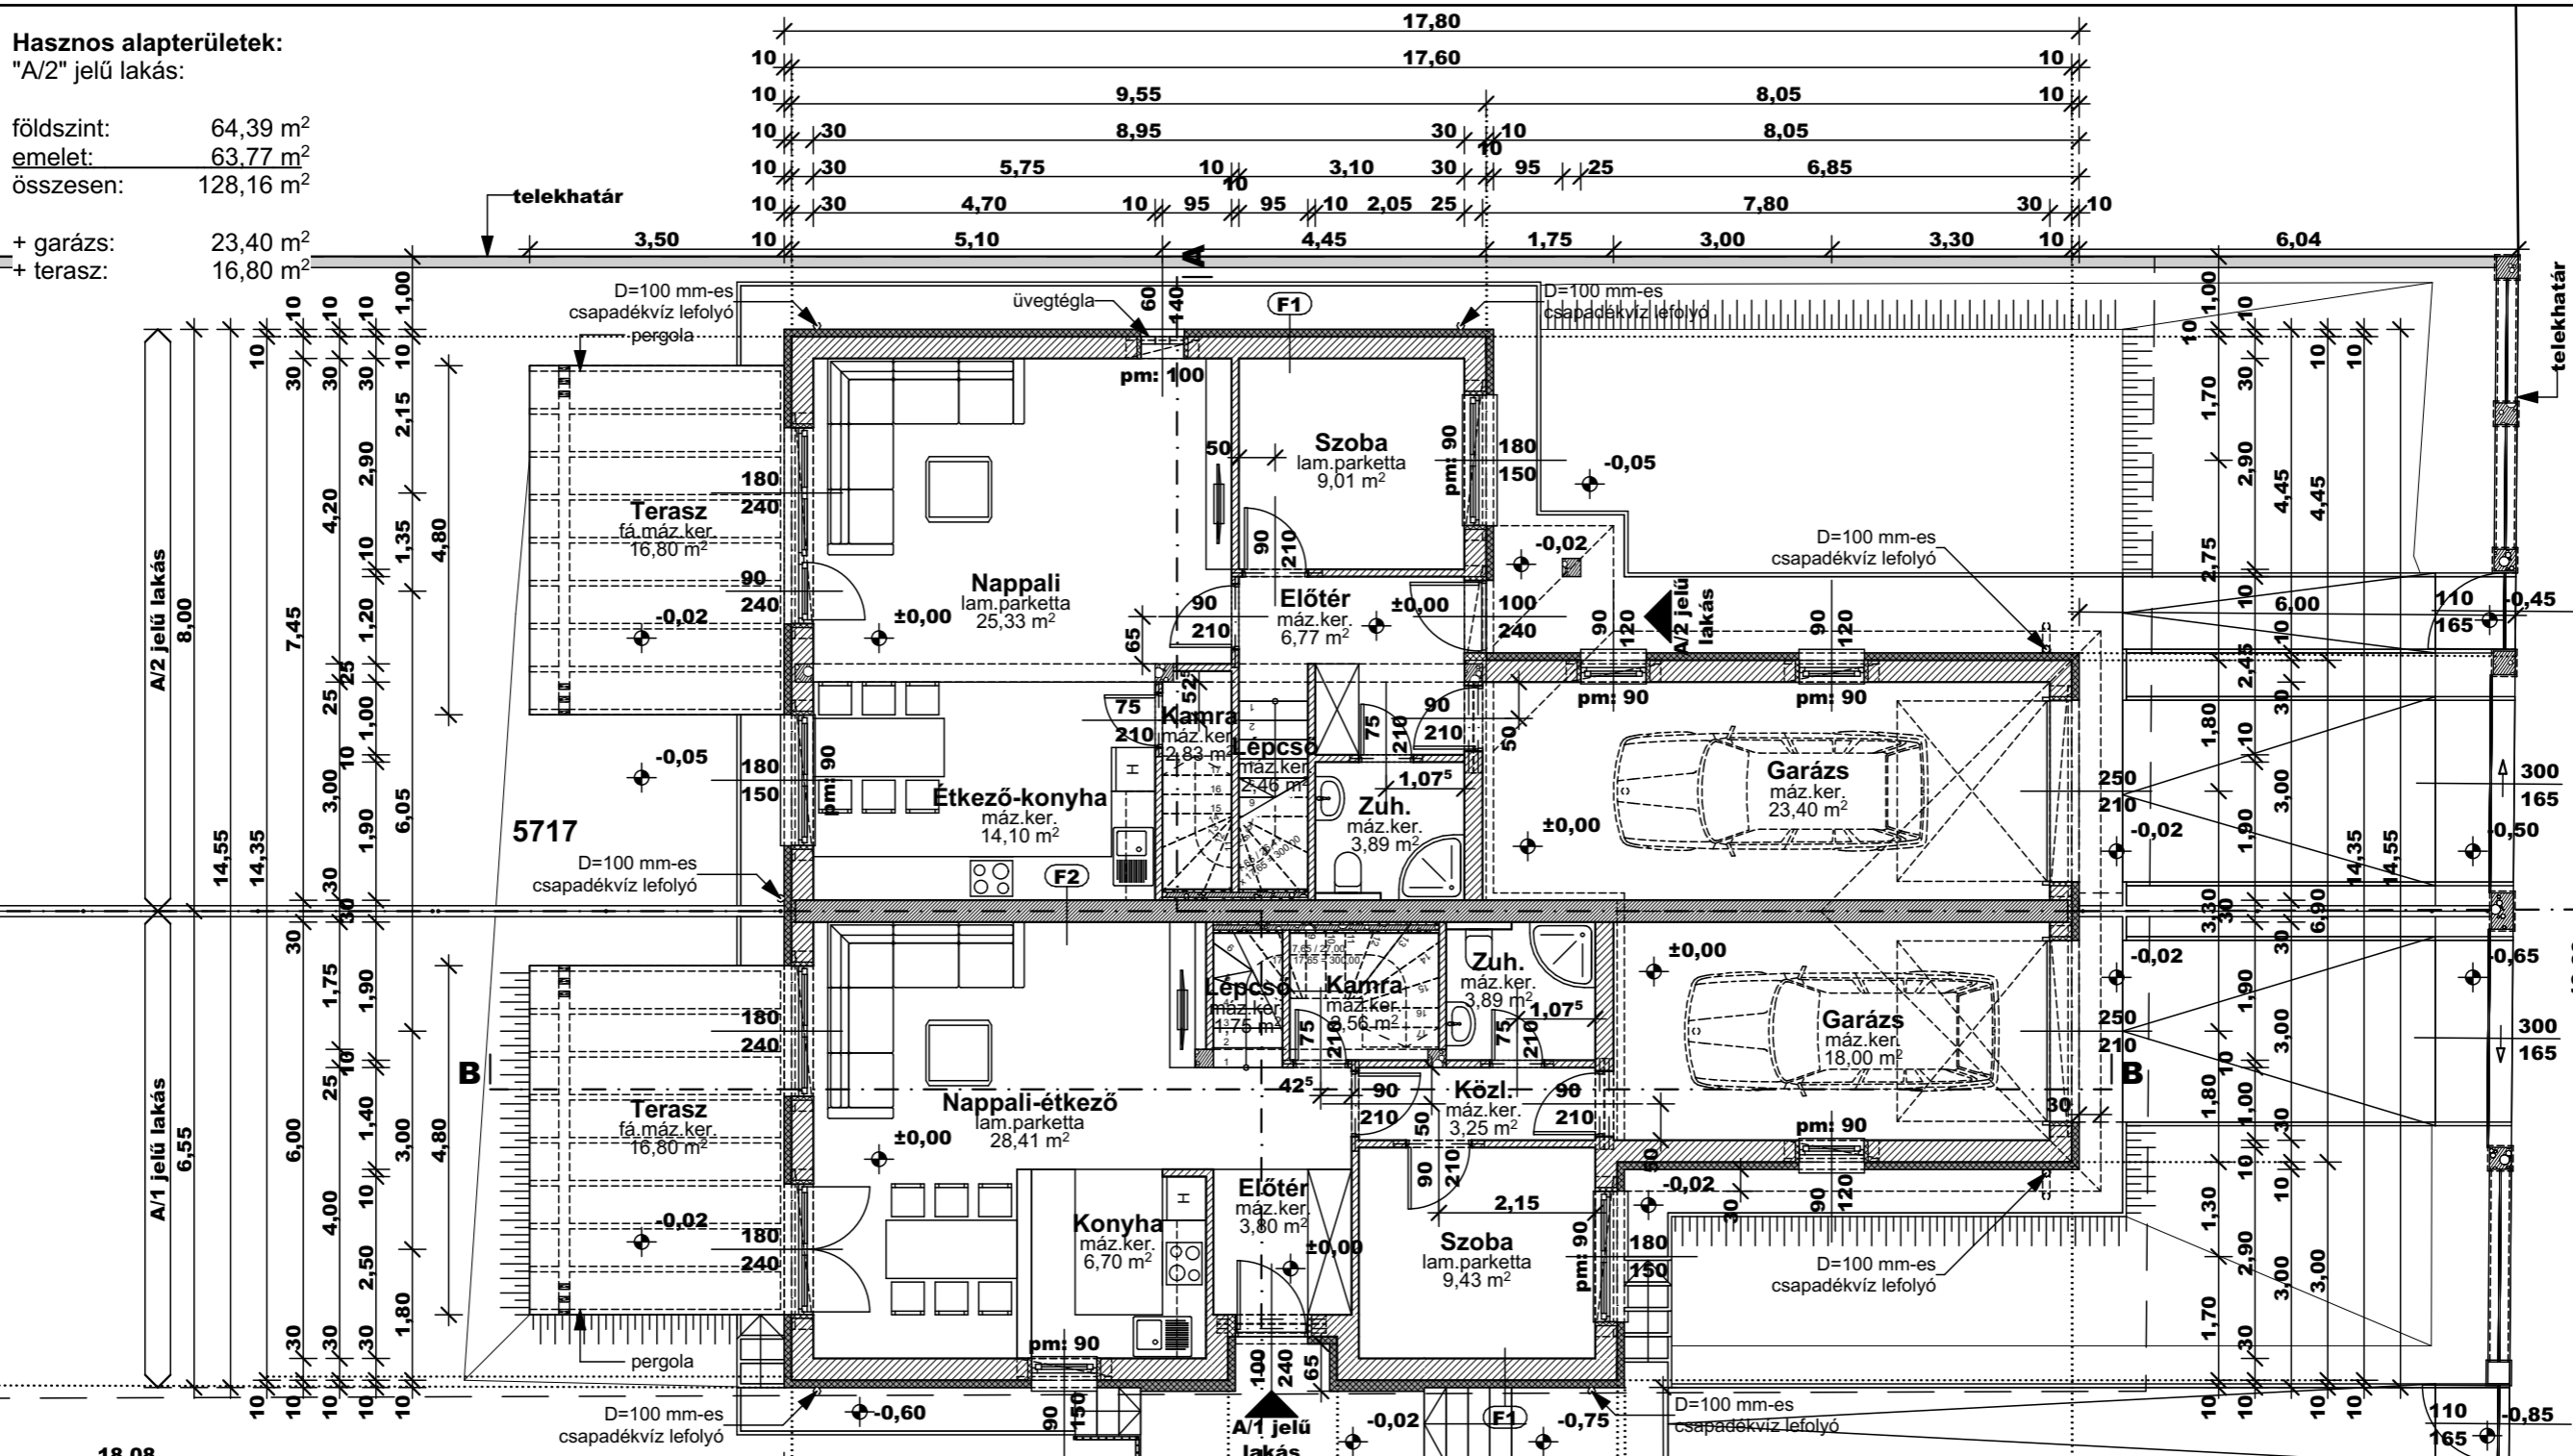

**Hasznos alapterületek:**  
"A/1" jelű lakás:

földszint: 59,79 m<sup>2</sup>  
emelet: 61,59 m<sup>2</sup>  
összesen: 121,38 m<sup>2</sup>

+ garázs: 18,00 m<sup>2</sup>  
+ terasz: 16,80 m<sup>2</sup>

±0,00 = 154,20 mBf

Építető: DunaHome Hungary Kft.  
2120 Dunakeszi, Szabadka utca 23.

Tervező: PRO-Architect Építész Stúdió Kft.  
2120 Dunakeszi, Bagoly u. 12.  
Póczik Róbert  
Okl. építészmérnök  
É 13-0489

**KÉTLAKÁSOS LAKÓHÁZ ÉPÍTÉSZETI  
TERVE EGYSZERŰ BEJELENTÉSHEZ**  
Építkezés helye: 2151 Fót, Alagi utca  
hrsz.: 5717

**FÖLDSZINT ALAPRAJZA**  
M=1:100

2022. március

É-02




**Hasznos alapterületek:**

"A/2" jelű lakás:

földszint: 64,39 m<sup>2</sup>  
 emelet: 63,77 m<sup>2</sup>  
 összesen: 128,16 m<sup>2</sup>

+ garázs: 23,40 m<sup>2</sup>  
 + terasz: 16,80 m<sup>2</sup>

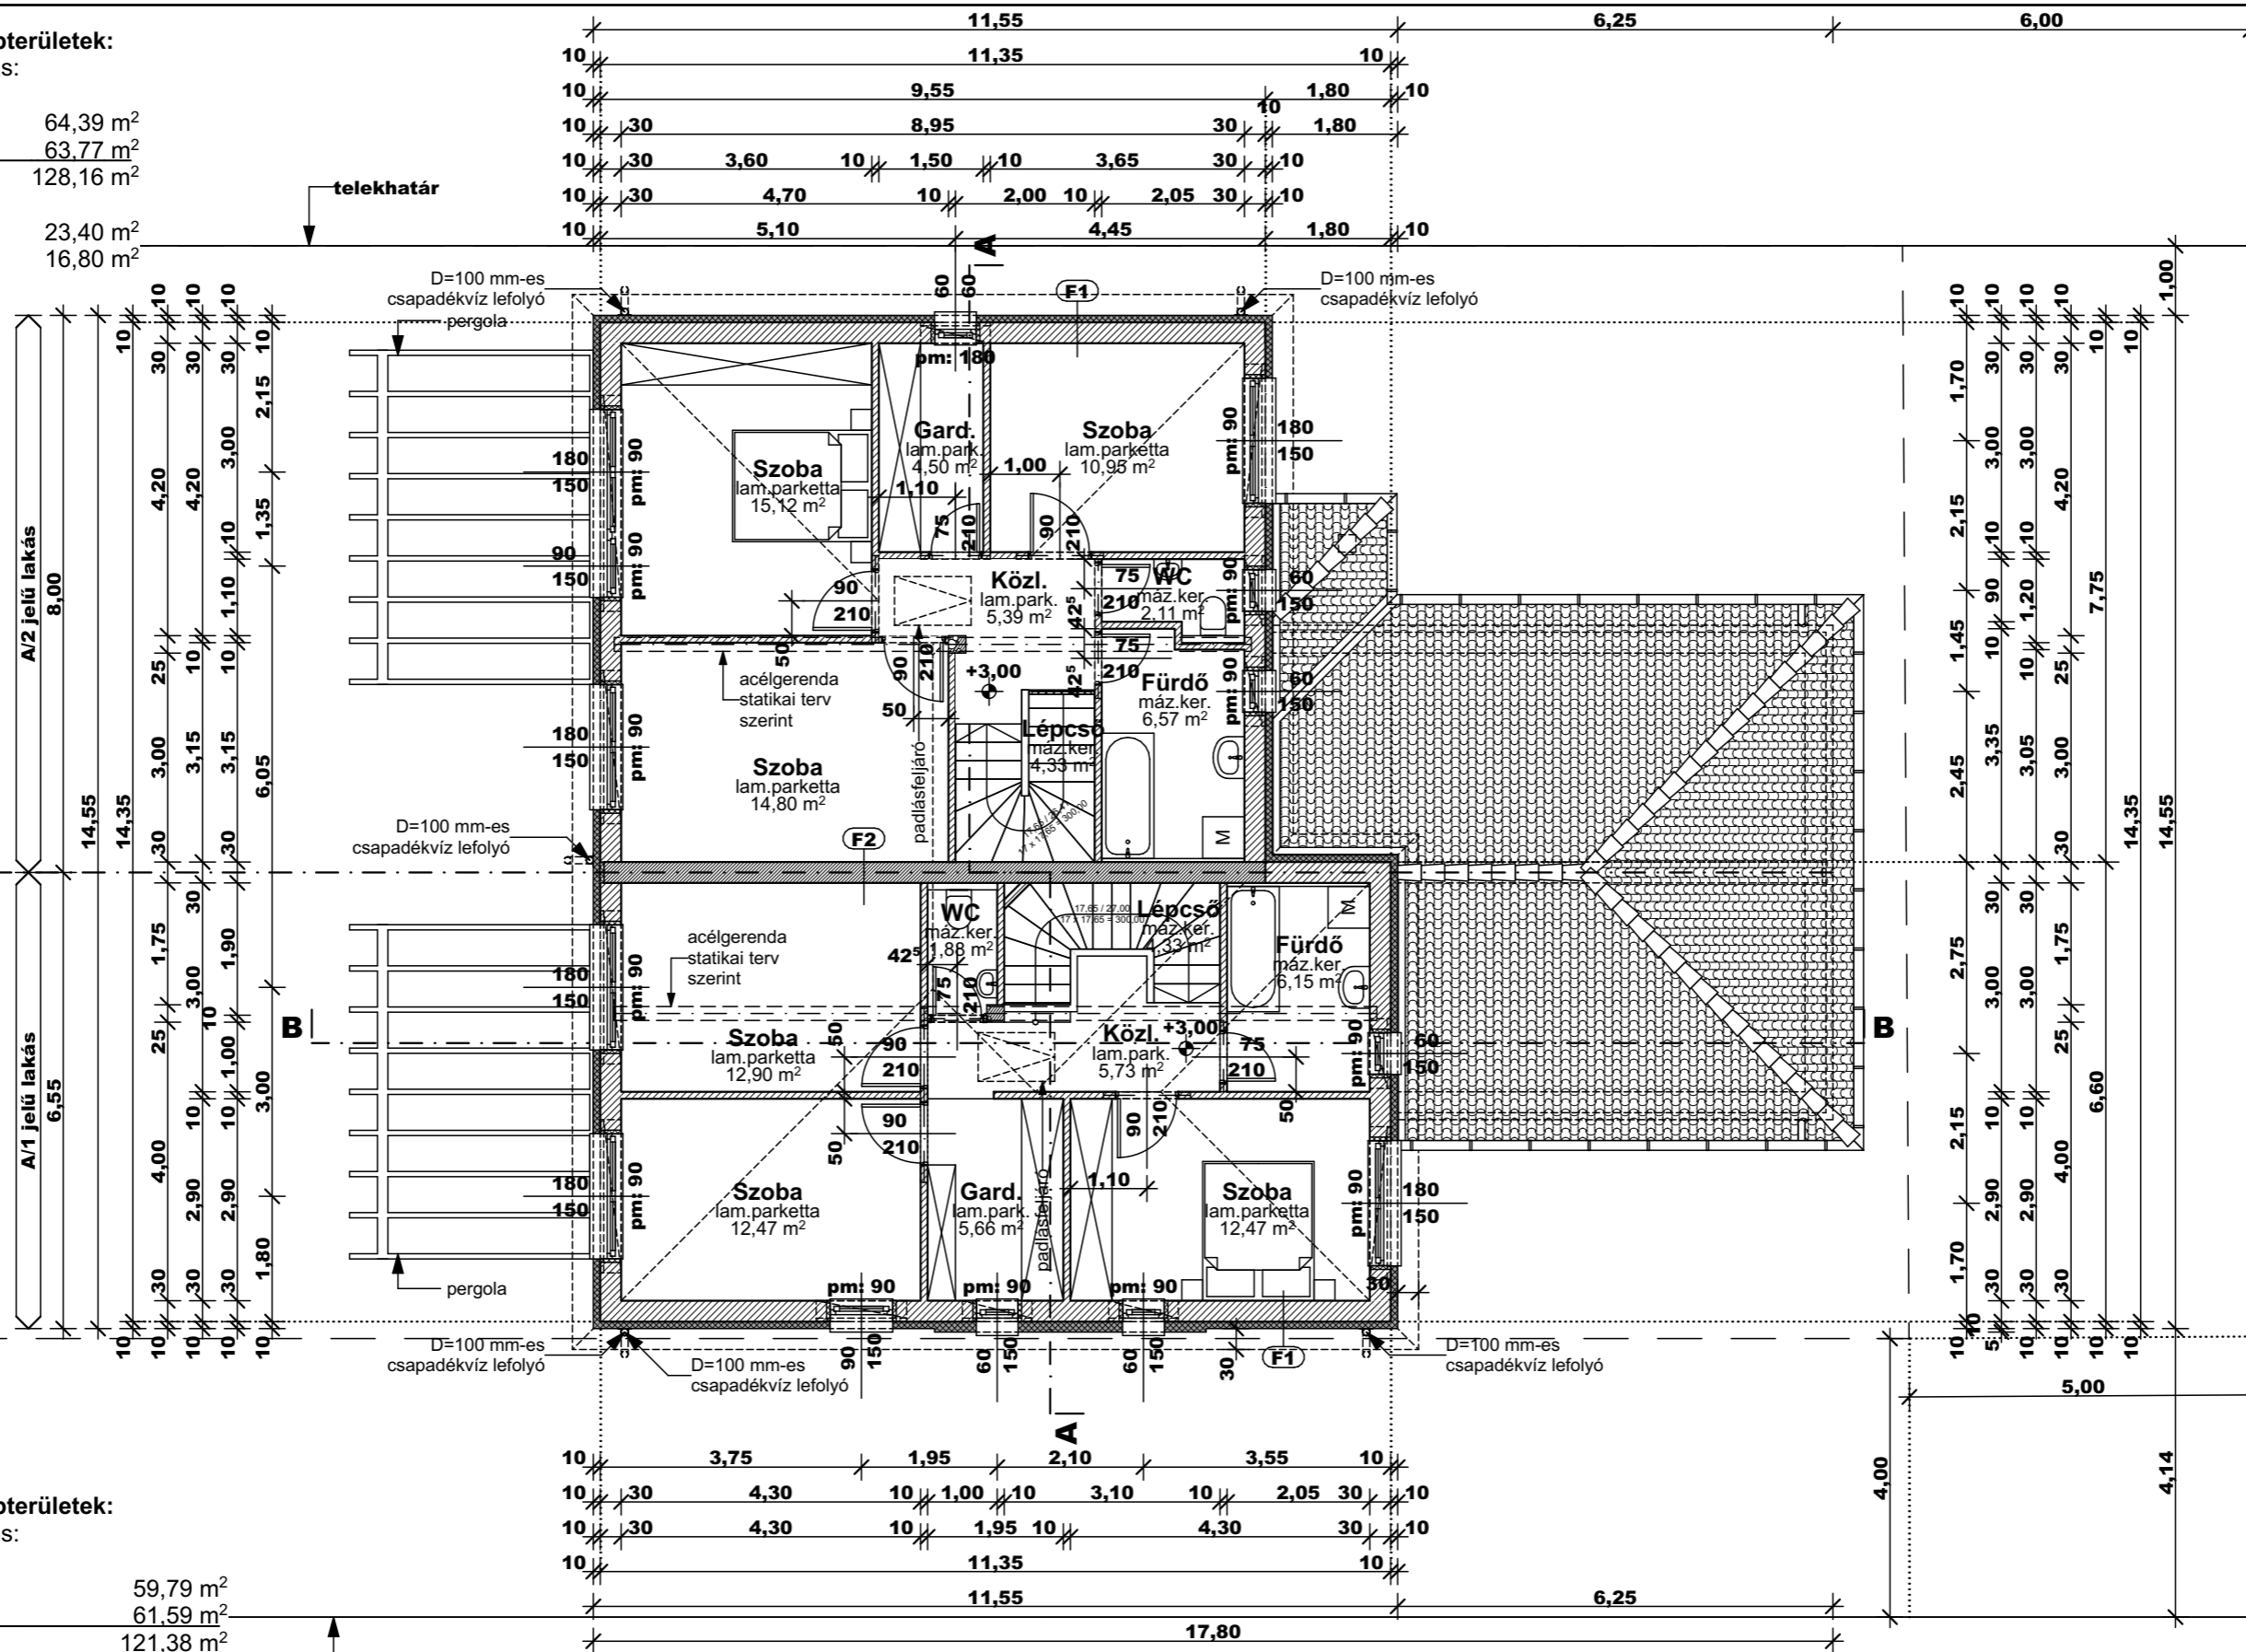

**Hasznos alapterületek:**

"A/1" jelű lakás:

földszint: 59,79 m<sup>2</sup>  
 emelet: 61,59 m<sup>2</sup>  
 összesen: 121,38 m<sup>2</sup>

+ garázs: 18,00 m<sup>2</sup>  
 + terasz: 16,80 m<sup>2</sup>



±0,00 = 154,20 mBf

**EMELET ALAPRAJZA**  
 M=1:100

2022. március

Építető: DunaHome Hungary Kft.  
 2120 Dunakeszi, Szabadka utca 23.

Tervező: PRO-Architect Építész Stúdió Kft.  
 2120 Dunakeszi, Bagoly u. 12.  
 Póczik Róbert  
 Okl. építészmérnök  
 É 13-0489

**KÉTLAKÁSOS LAKÓHÁZ ÉPÍTÉSZETI**  
**TERVE EGYSZERŰ BEJELENTÉSHEZ**  
 Építkezés helye: 2151 Fót, Alagi utca  
 hrsz.: 5717

**É-03**