


Hasznos alapterületek:

földszint: 123,97 m²
 összesen: 123,97 m²
 + garázs: 30,24 m²
 + terasz: 22,92 m²

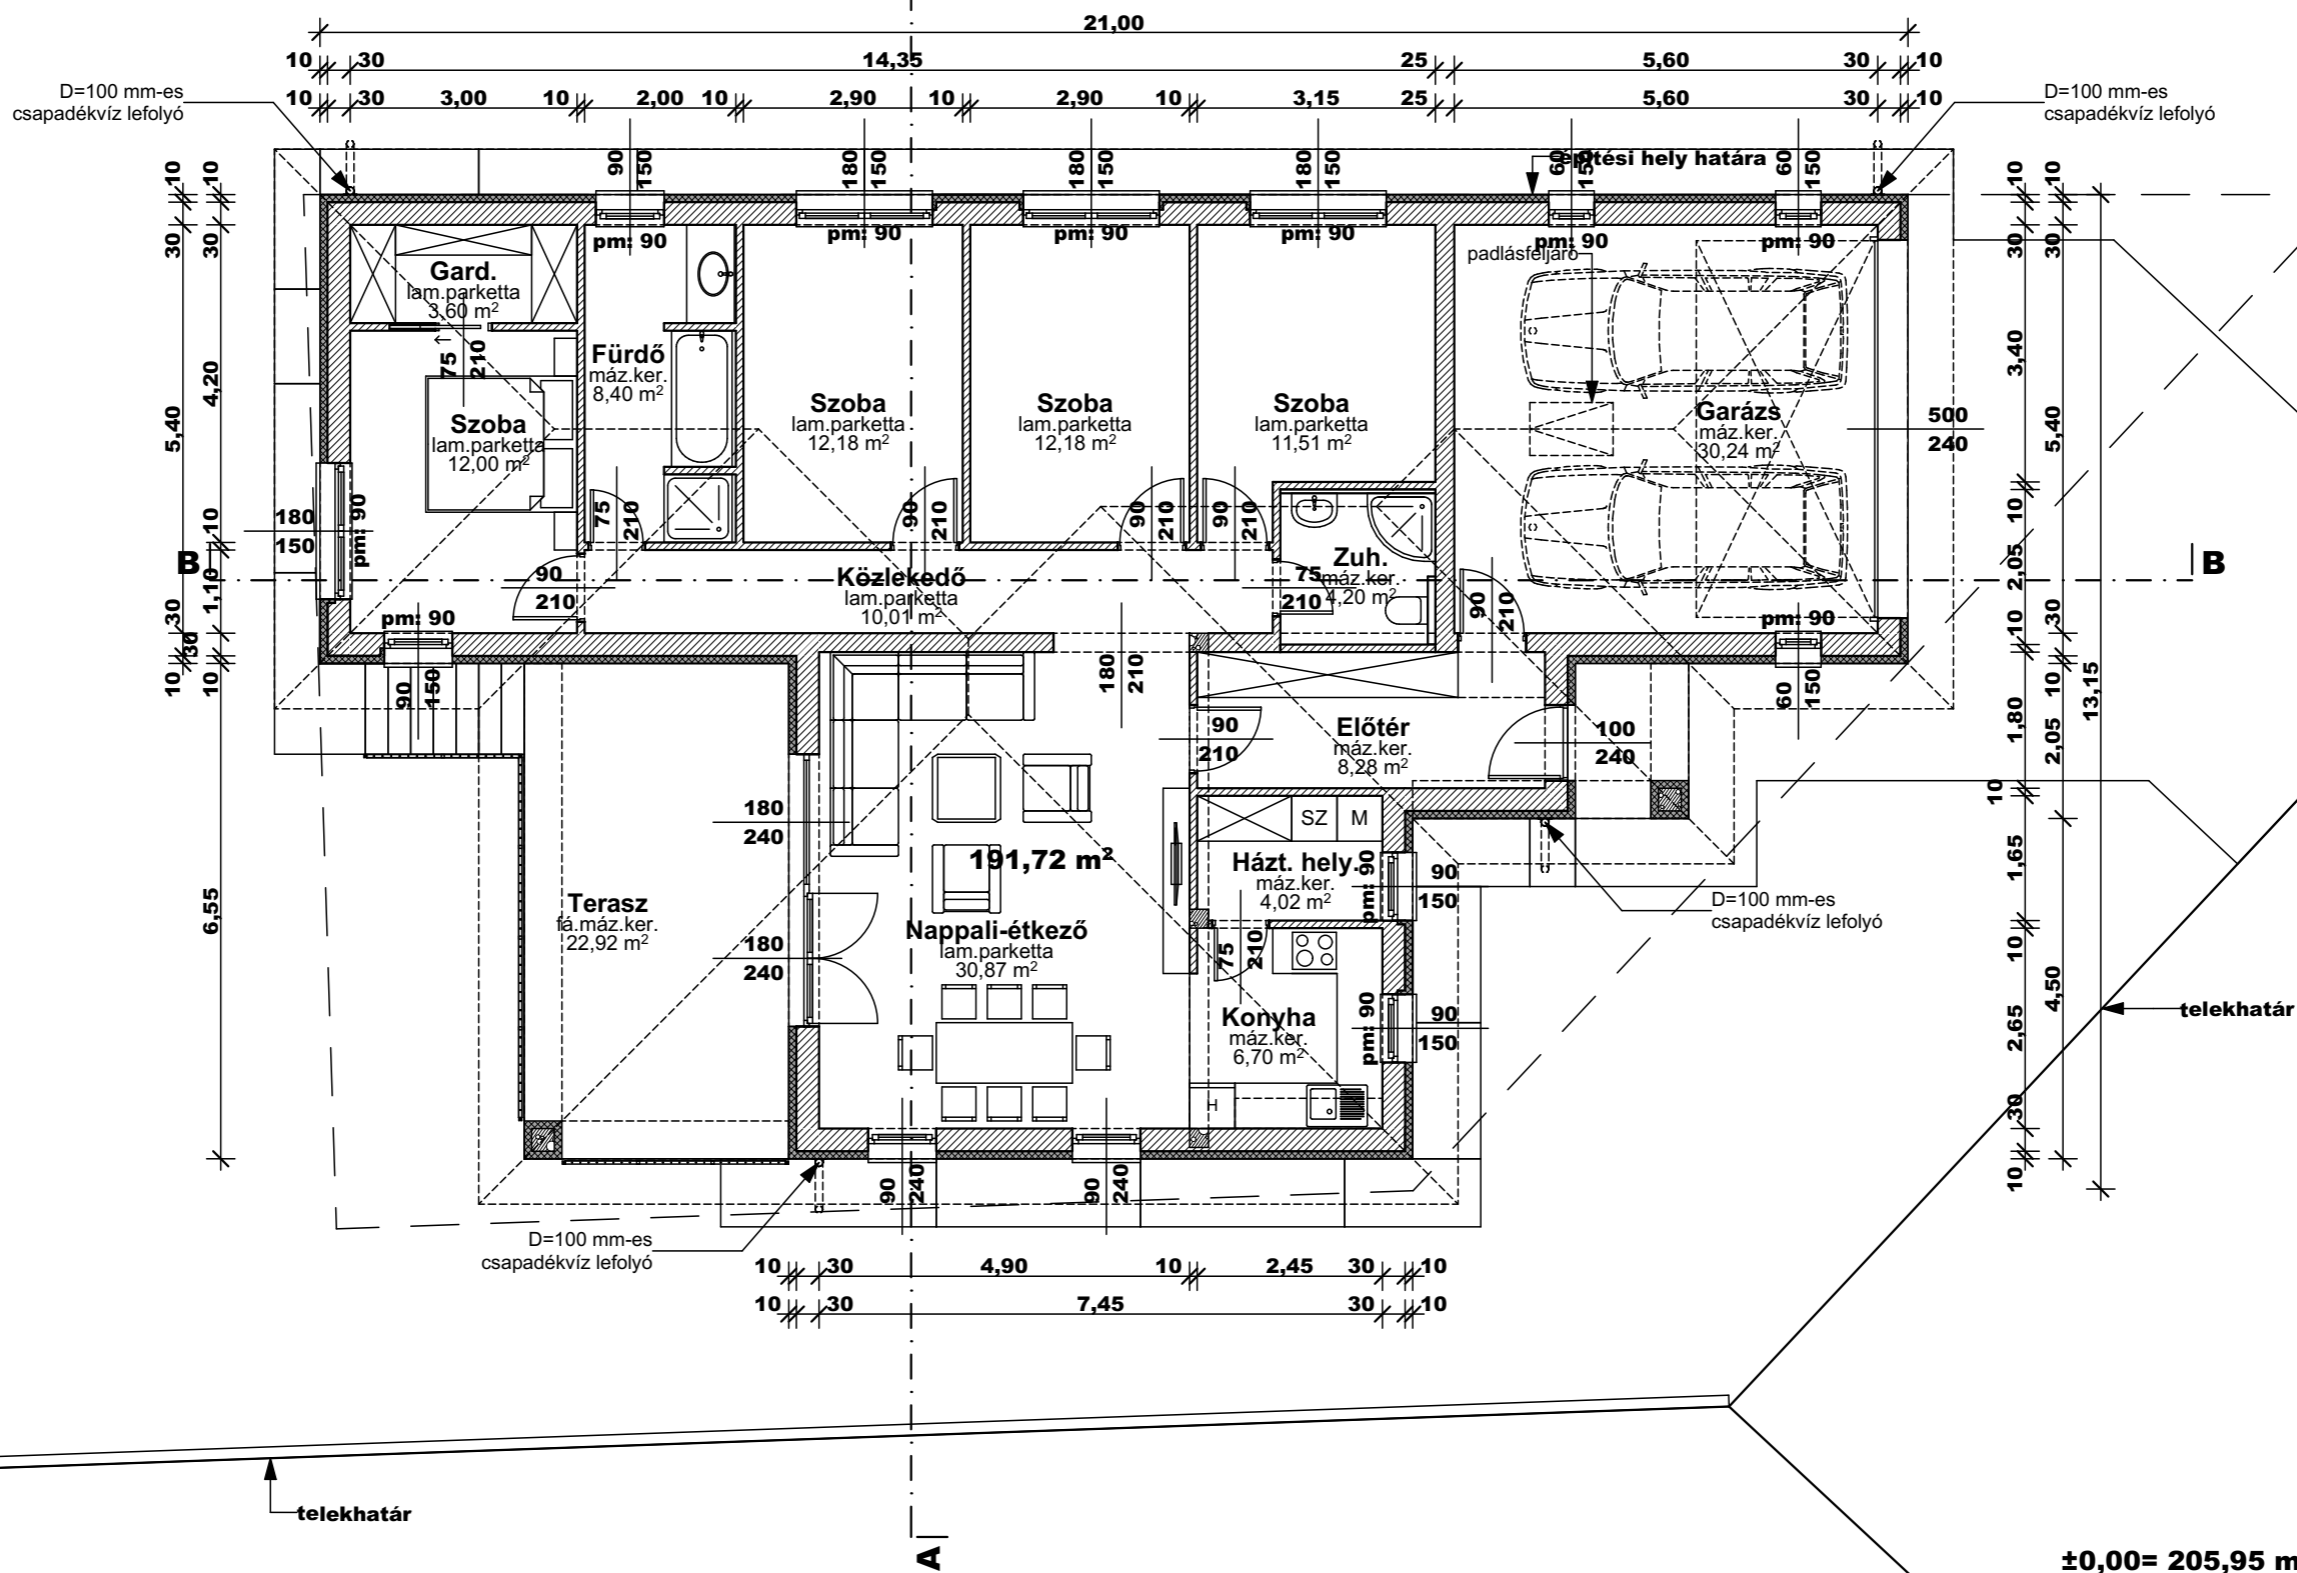

Építető: Dunaflat Hungary Kft.
 2120 Dunakeszi, Szabadka utca 23.

Tervező: PRO-Architect Építész Stúdió Kft.
 2120 Dunakeszi, Bagoly u. 12.
 Póczik Róbert
 Okl. építészmérnök
 É 13-0489


**CSALÁDI LAKÓHÁZ ÉPÍTÉSZETI
 TERVE EGYSZERŰ BEJELENTÉSHEZ**
 Építkezés helye: 2162 Örbottyán
 hrsz.: 3415/116

±0,00= 205,95 mBf
FÖLDSZINT ALAPRAJZA
 M=1:100
 2022. november

É-02

Hasznos alapterületek:

földszint: 123,97 m²
 összesen: 123,97 m²
 + garázs: 30,24 m²
 + terasz: 22,92 m²

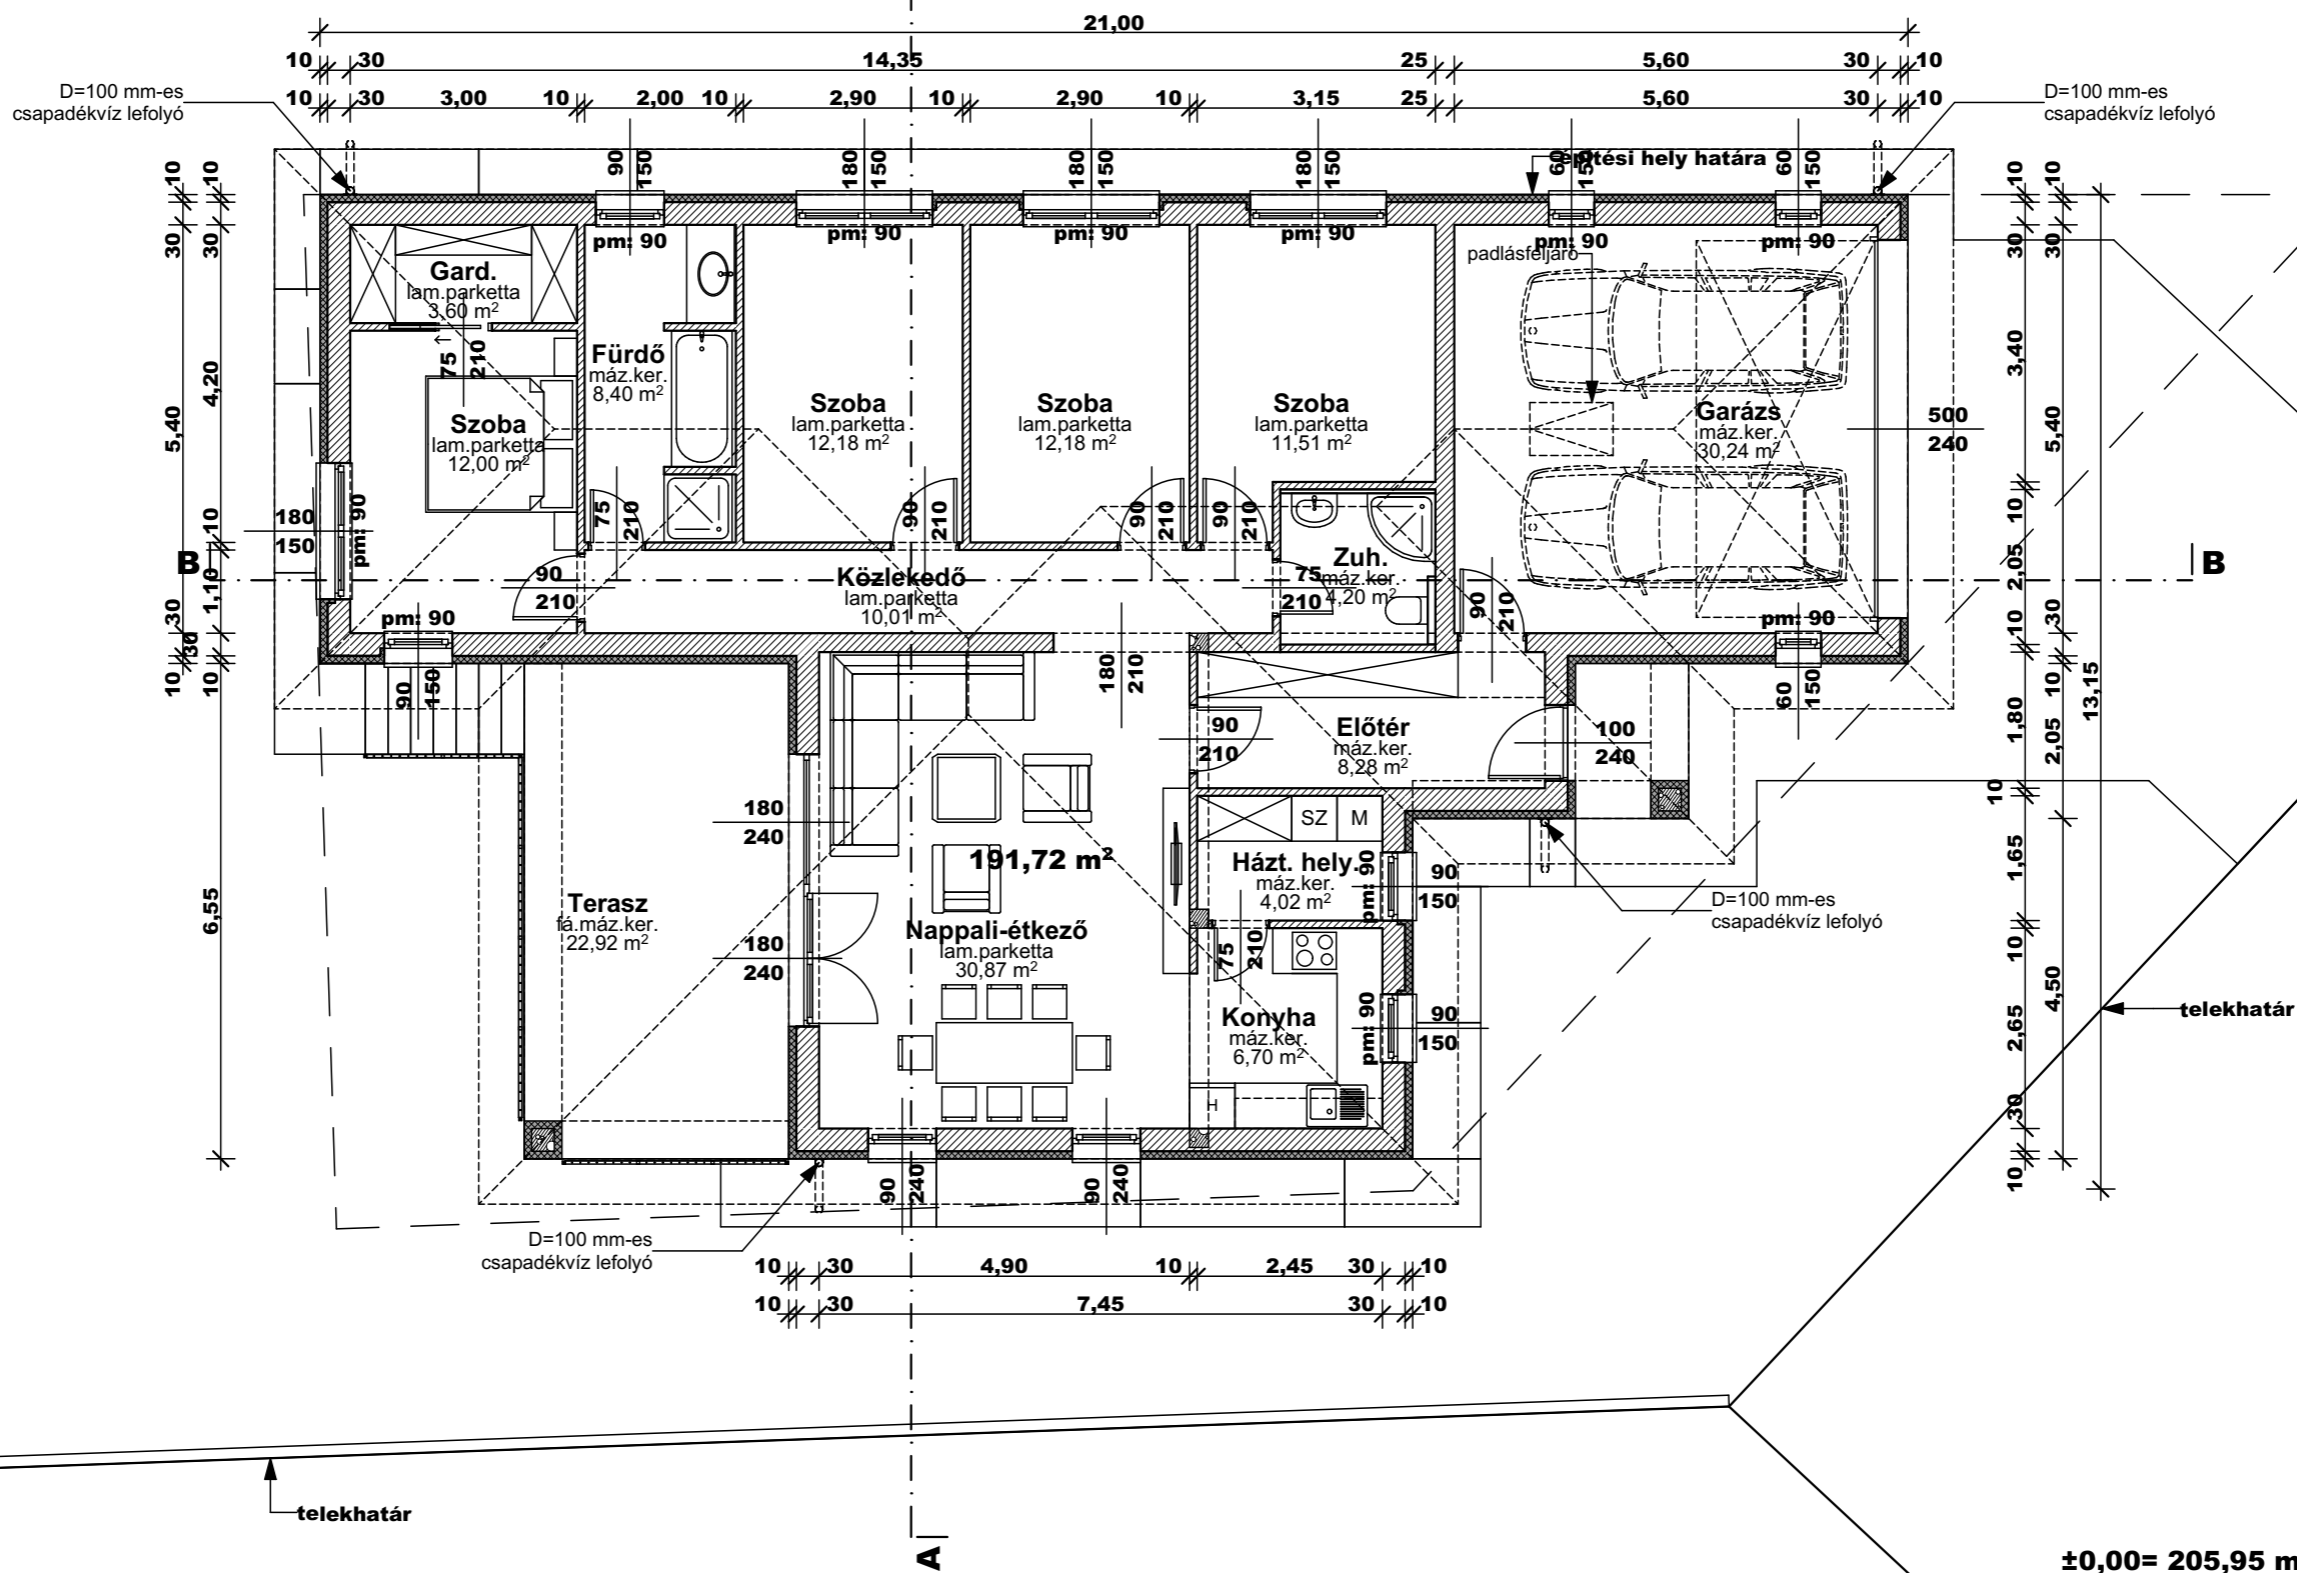

±0,00= 205,95 mBf

Építető: Dunaflat Hungary Kft.
 2120 Dunakeszi, Szabadka utca 23.

Tervező: PRO-Architect Építész Stúdió Kft.
 2120 Dunakeszi, Bagoly u. 12.
 Póczik Róbert
 Okl. építészmérnök
 É 13-0489

**CSALÁDI LAKÓHÁZ ÉPÍTÉSZETI
 TERVE EGYSZERŰ BEJELENTÉSHEZ**
 Építkezés helye: 2162 Örbottyán
 hrsz.: 3415/116

FÖLDSZINT ALAPRAJZA
 M=1:100

2022. november

É-02