


Hasznos alapterületek:
"A" jelű épület:

földszint: 90,45 m²
összesen: 90,45 m²
+ terasz: 16,17 m²

24,99^s

telekhatár

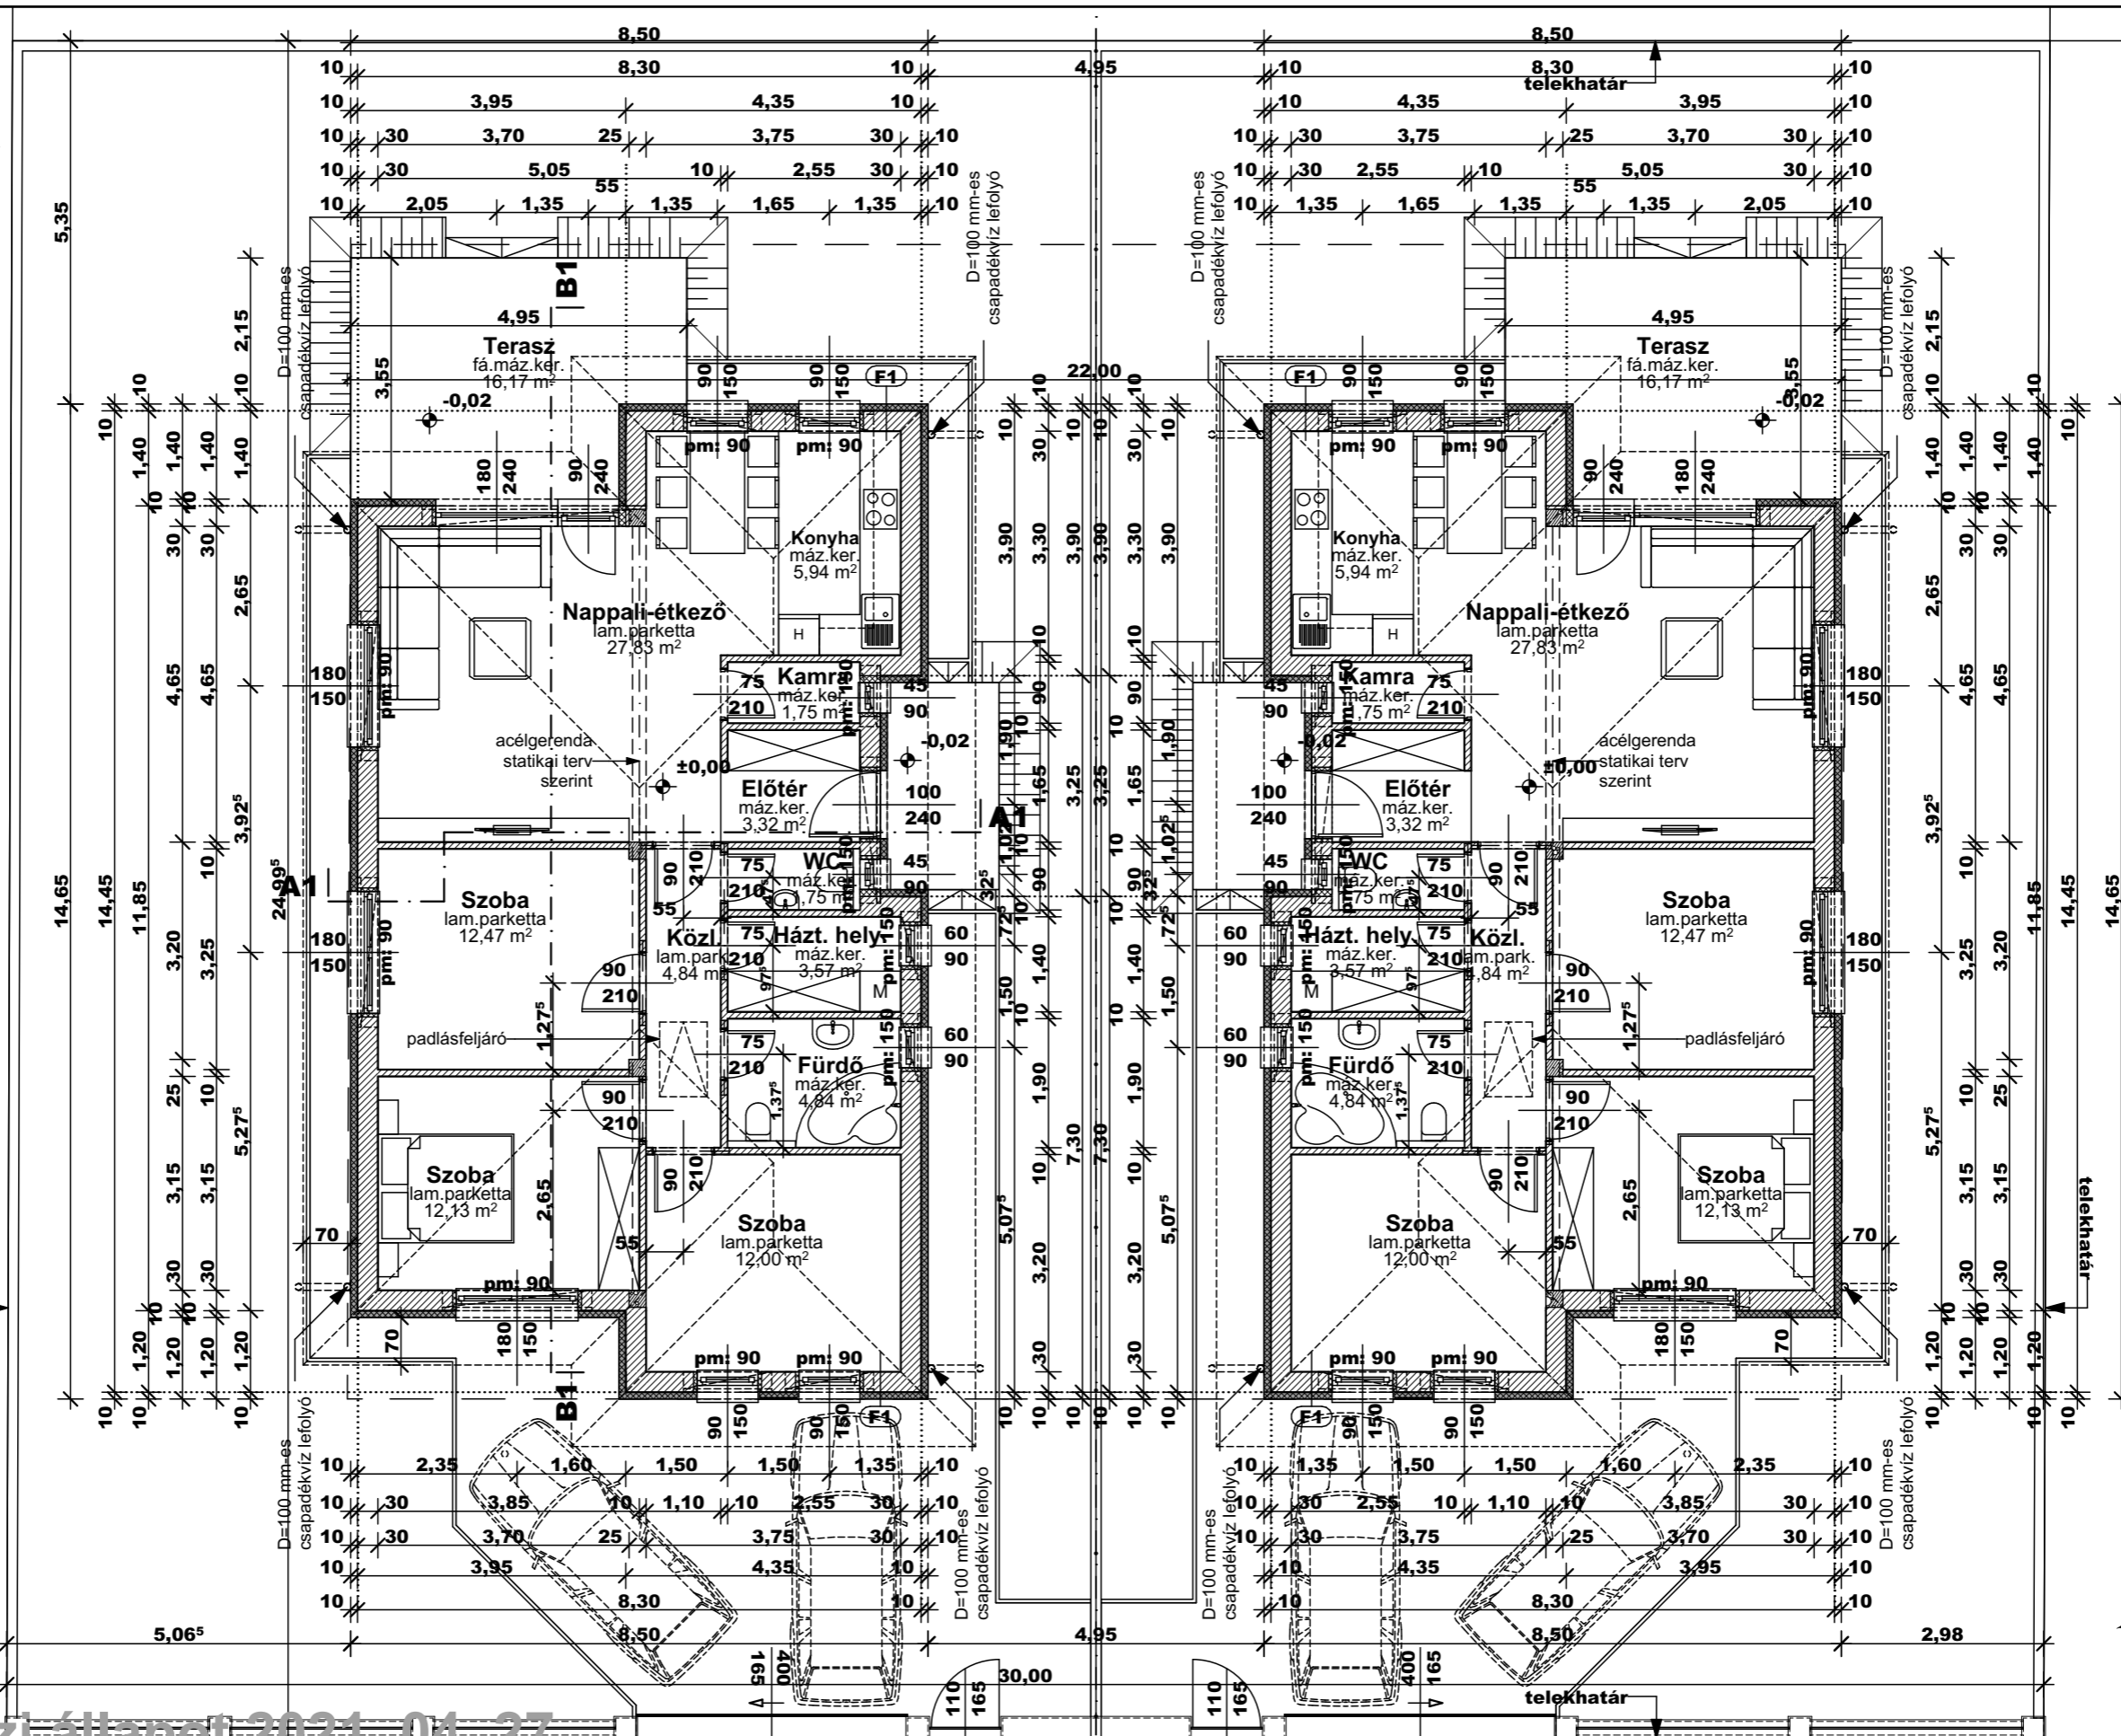

Munkaközi állapot 2021. 04. 27.

Építető: DunaHome Hungary Kft.
2120 Dunakeszi, Szabadka u. 23.

Tervező: PRO-Architect Építész Stúdió Kft.
2120 Dunakeszi, Bagoly u. 12.
Póczik Róbert
Okl. építésmérnök
É 13-0489

CSALÁDI LAKÓHÁZ ÉPÍTÉSZETI TERVE
EGYSZERŰ BEJELENTÉSHEZ
"A" JELŰ ÉPÜLET
Építkezés helye: 2162 Órbottyán
hrs.: 3415/104

FÖLDSZINT ALAPRAJZA
M=1:100

2021. április

É-02