


Hasznos alapterületek:  
"A/1" jelű épület:

földszint: 68,74 m<sup>2</sup>  
emelet: 63,54 m<sup>2</sup>  
összesen: 132,28 m<sup>2</sup>

+ garázs: 18,13 m<sup>2</sup>  
+ fedett belépő: 1,85 m<sup>2</sup>  
+ terasz: 19,50 m<sup>2</sup>

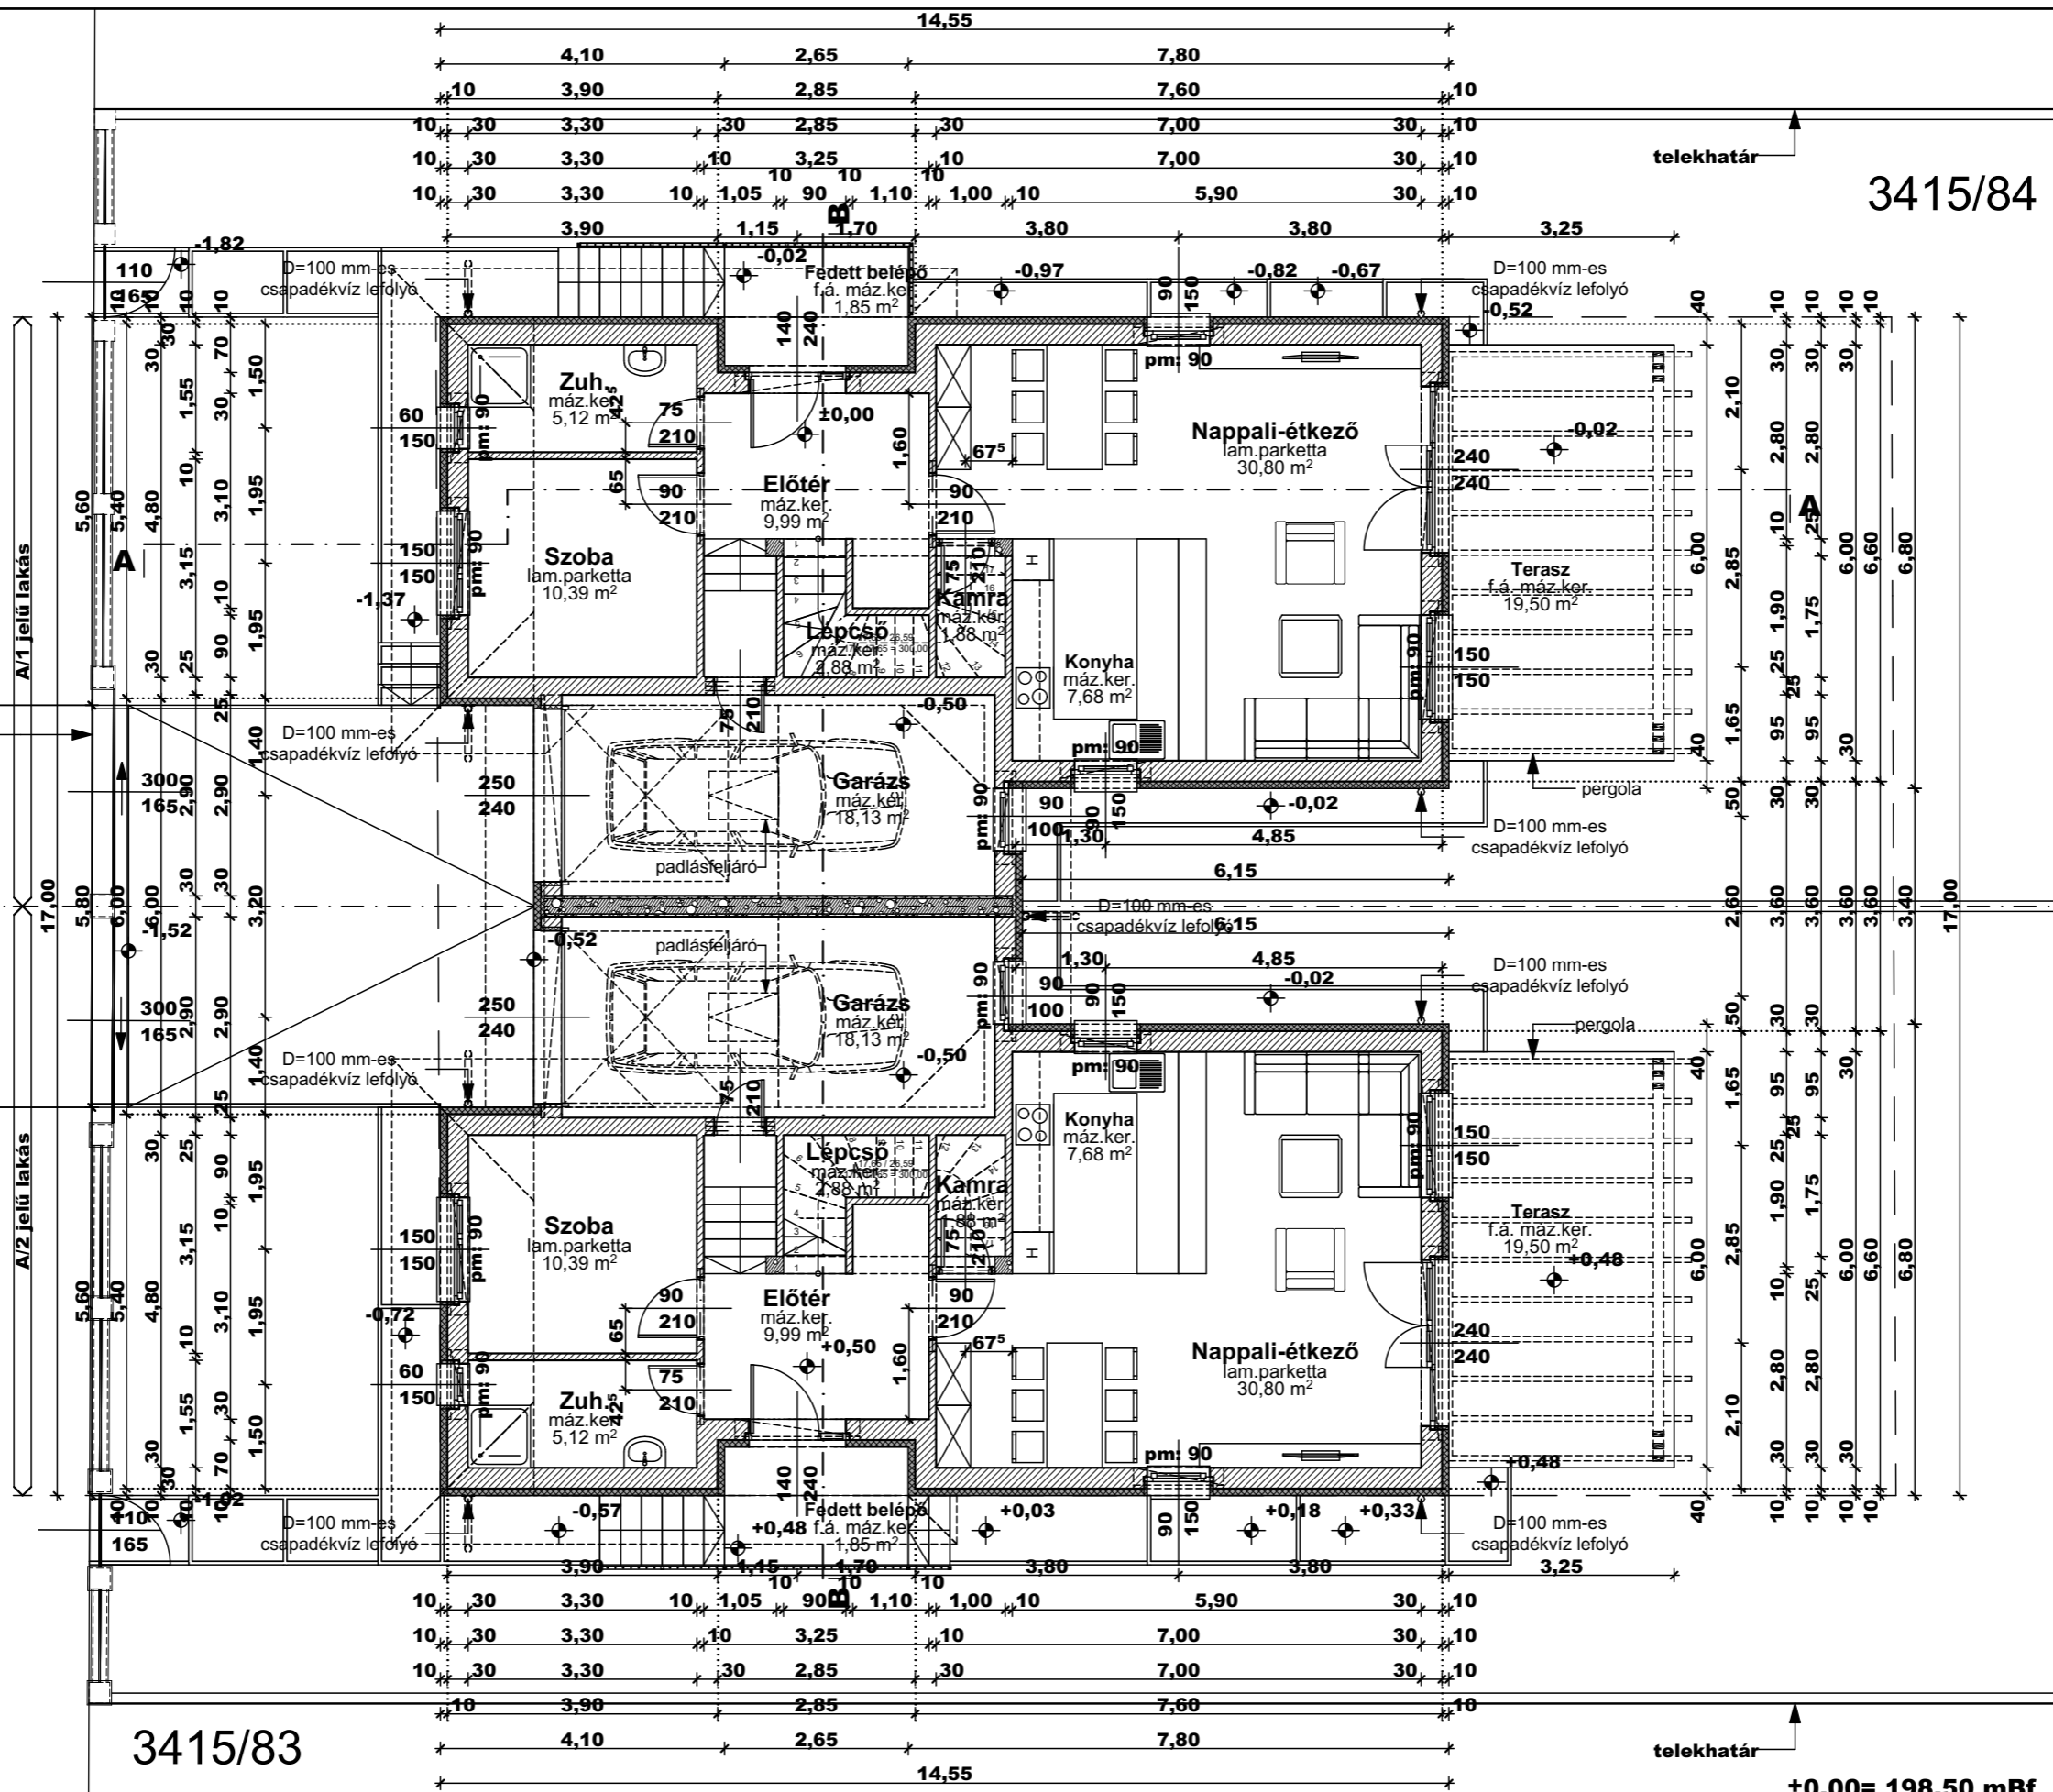

Hasznos alapterületek:  
"A/2" jelű épület:

földszint: 68,74 m<sup>2</sup>  
emelet: 63,54 m<sup>2</sup>  
összesen: 132,28 m<sup>2</sup>

+ garázs: 18,13 m<sup>2</sup>  
+ fedett belépő: 1,85 m<sup>2</sup>  
+ terasz: 19,50 m<sup>2</sup>

3415/83

3415/84

±0,00= 198,50 mBf

Építető: Zsinór 39 Projekt Kft.  
2120 Dunakeszi, Szabadka utca 23.

Tervező: PRO-Architect Építész Stúdió Kft.  
2120 Dunakeszi, Bagoly u. 12.  
Póczik Róbert  
Okl. építészmérnök  
É 13-0489

**KÉTLAKÁSOS LAKÓHÁZ ÉPÍTÉSZETI  
TERVE EGYSZERŰ BEJELENTÉSHEZ**  
Építkezés helye: 2162 Örbottyán, Kálvária utca  
hrsz.: 3415/84

**FÖLDSZINT ALAPRAJZA**  
M=1:100

2022. április

É-02

**Hasznos alapterületek:**  
"A/1" jelű épület:

földszint: 68,74 m<sup>2</sup>  
emelet: 63,54 m<sup>2</sup>  
összesen: 132,28 m<sup>2</sup>


+ garázs: 18,13 m<sup>2</sup>  
+ fedett belépő: 1,85 m<sup>2</sup>  
+ terasz: 19,50 m<sup>2</sup>

telekhatár

A/1 jelű lakás

A/2 jelű lakás


telekhatár

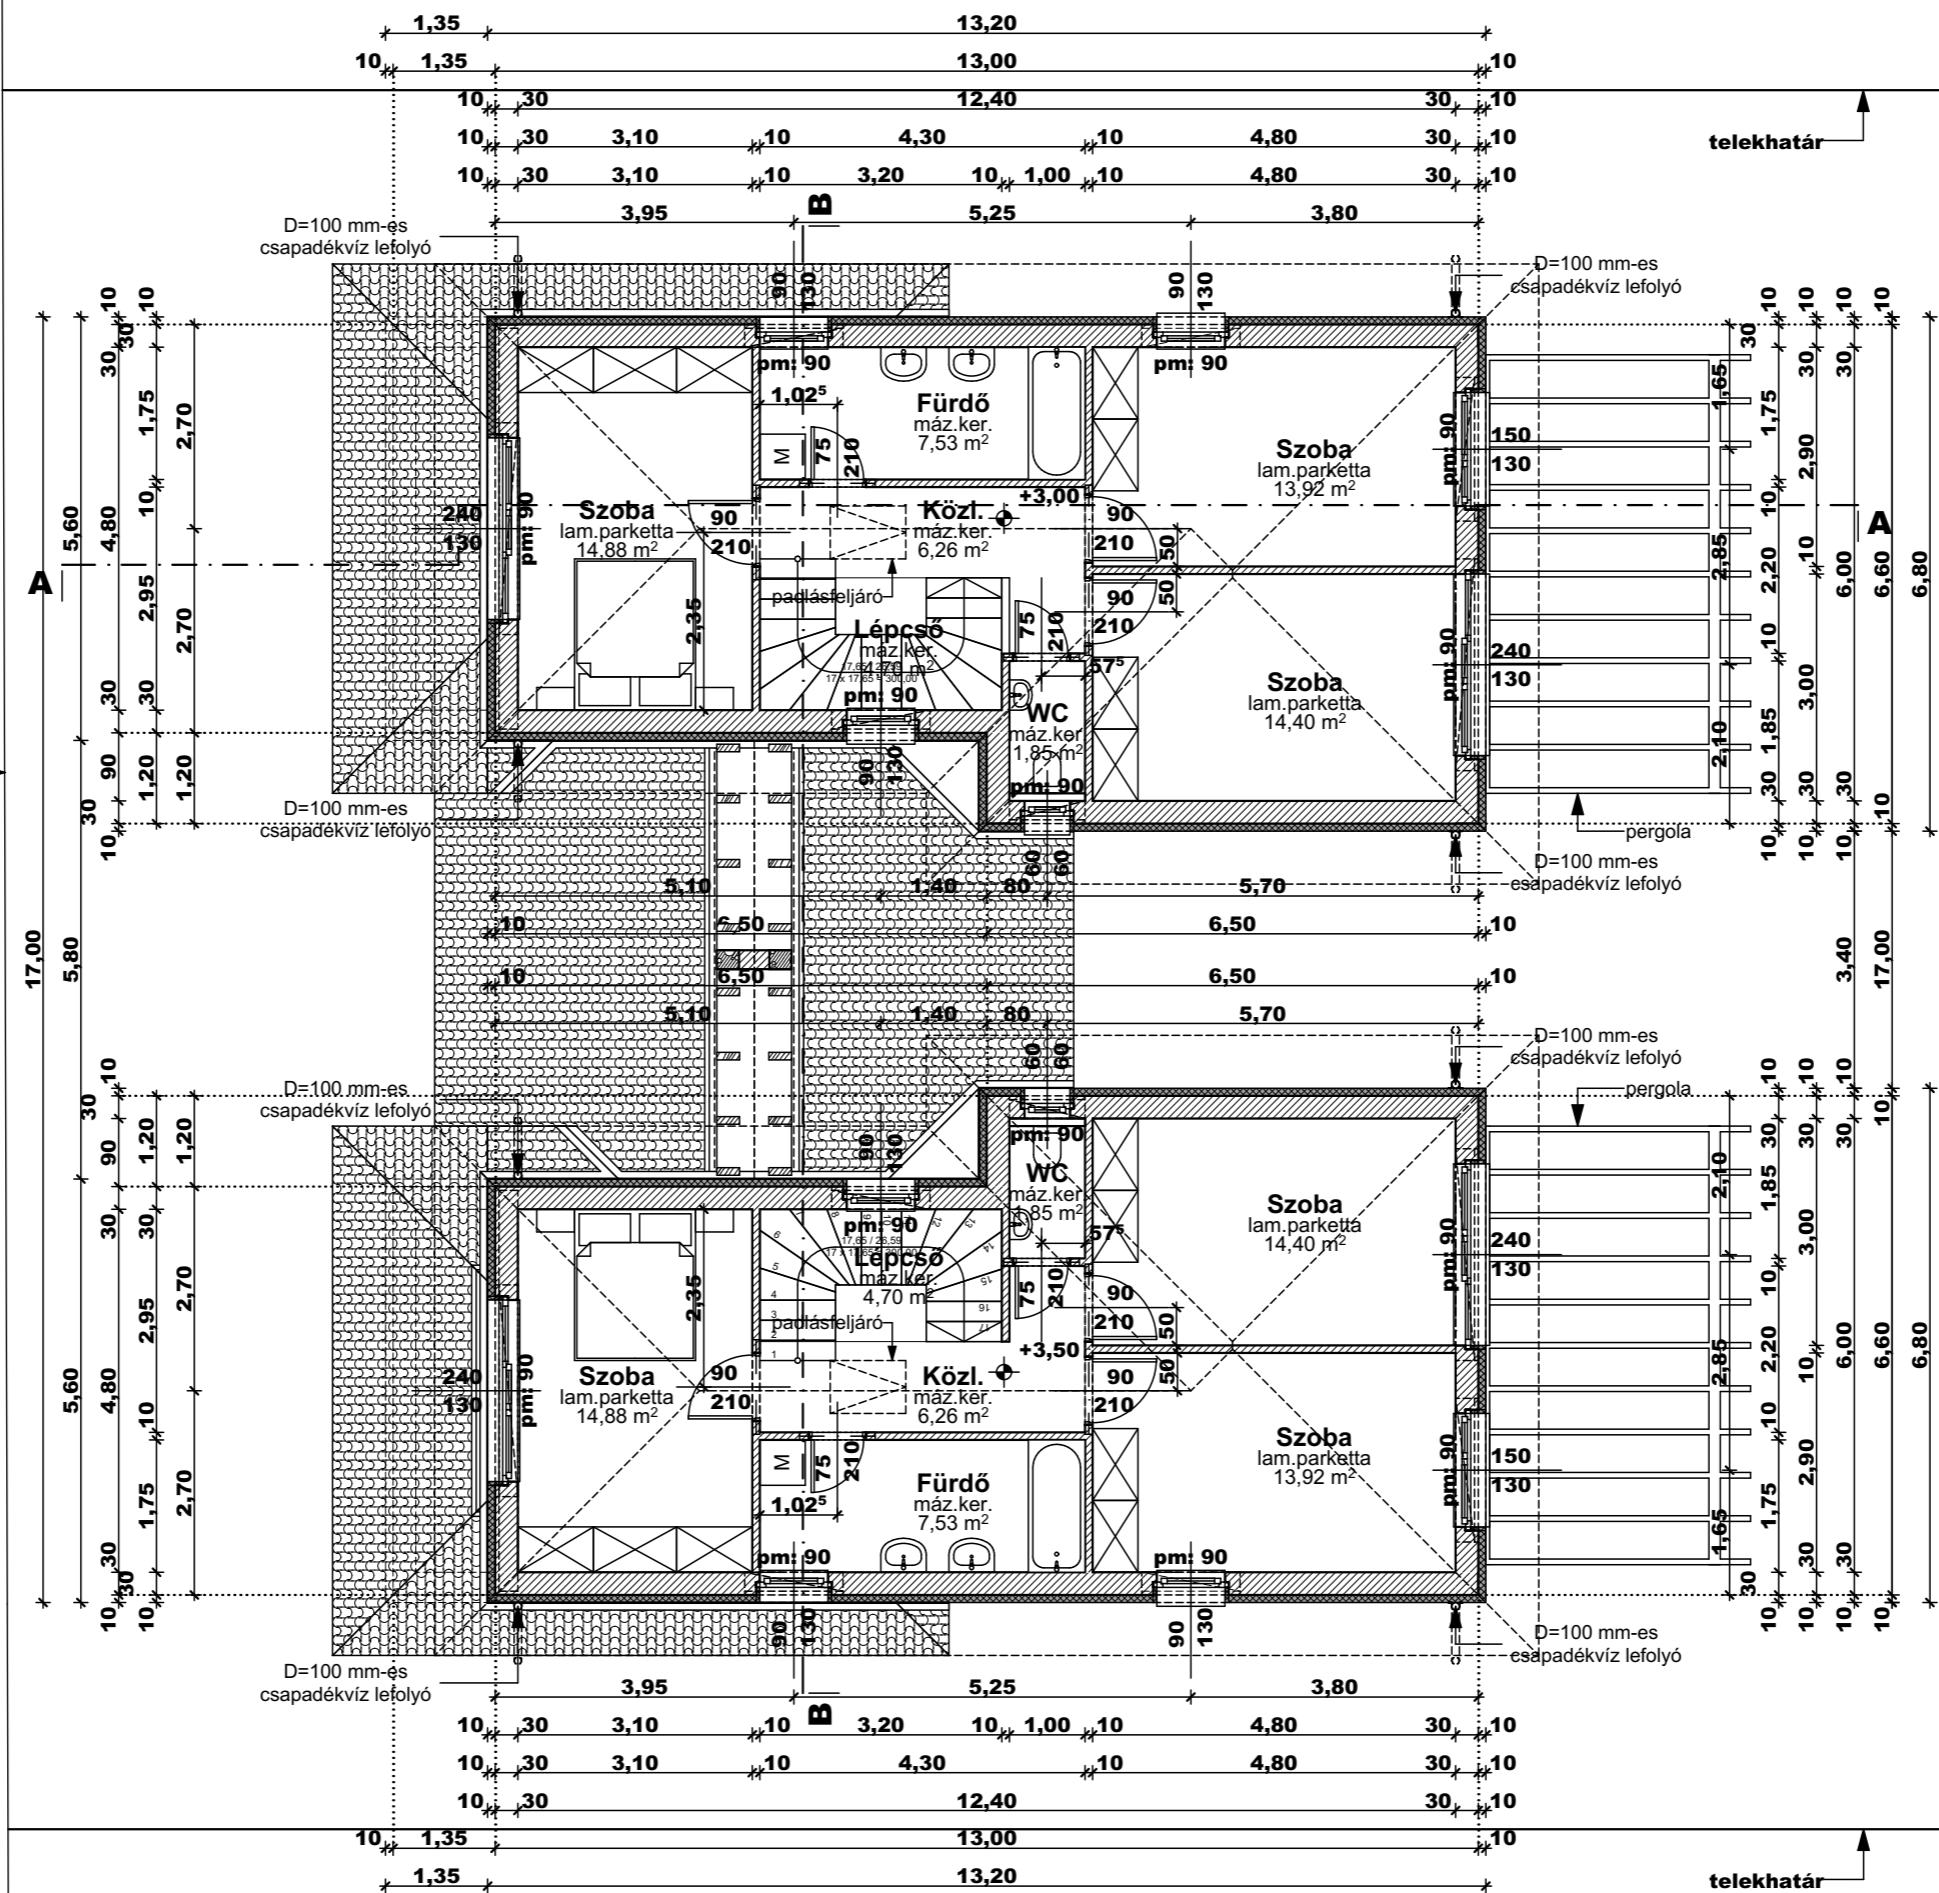

**Hasznos alapterületek:**  
"A/2" jelű épület:

földszint: 68,74 m<sup>2</sup>  
emelet: 63,54 m<sup>2</sup>  
összesen: 132,28 m<sup>2</sup>

+ garázs: 18,13 m<sup>2</sup>  
+ fedett belépő: 1,85 m<sup>2</sup>  
+ terasz: 19,50 m<sup>2</sup>

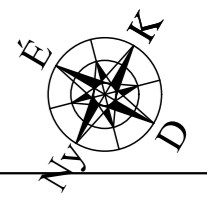

±0,00= 198,50 mBf

**EMELET ALAPRAJZA**  
M=1:100

Építető: Zsinór 39 Projekt Kft.  
2120 Dunakeszi, Szabadka utca 23.

Tervező: PRO-Architect Építész Stúdió Kft.  
2120 Dunakeszi, Bagoly u. 12.  
Póczik Róbert  
Okl. építészmérnök  
É 13-0489

**KÉTLAKÁSOS LAKÓHÁZ ÉPÍTÉSZETI  
TERVE EGYSZERŰ BEJELENTÉSHEZ**  
Építkezés helye: 2162 Örbottyán, Kálvária utca  
hrsz.: 3415/84

2022. április

**É-03**