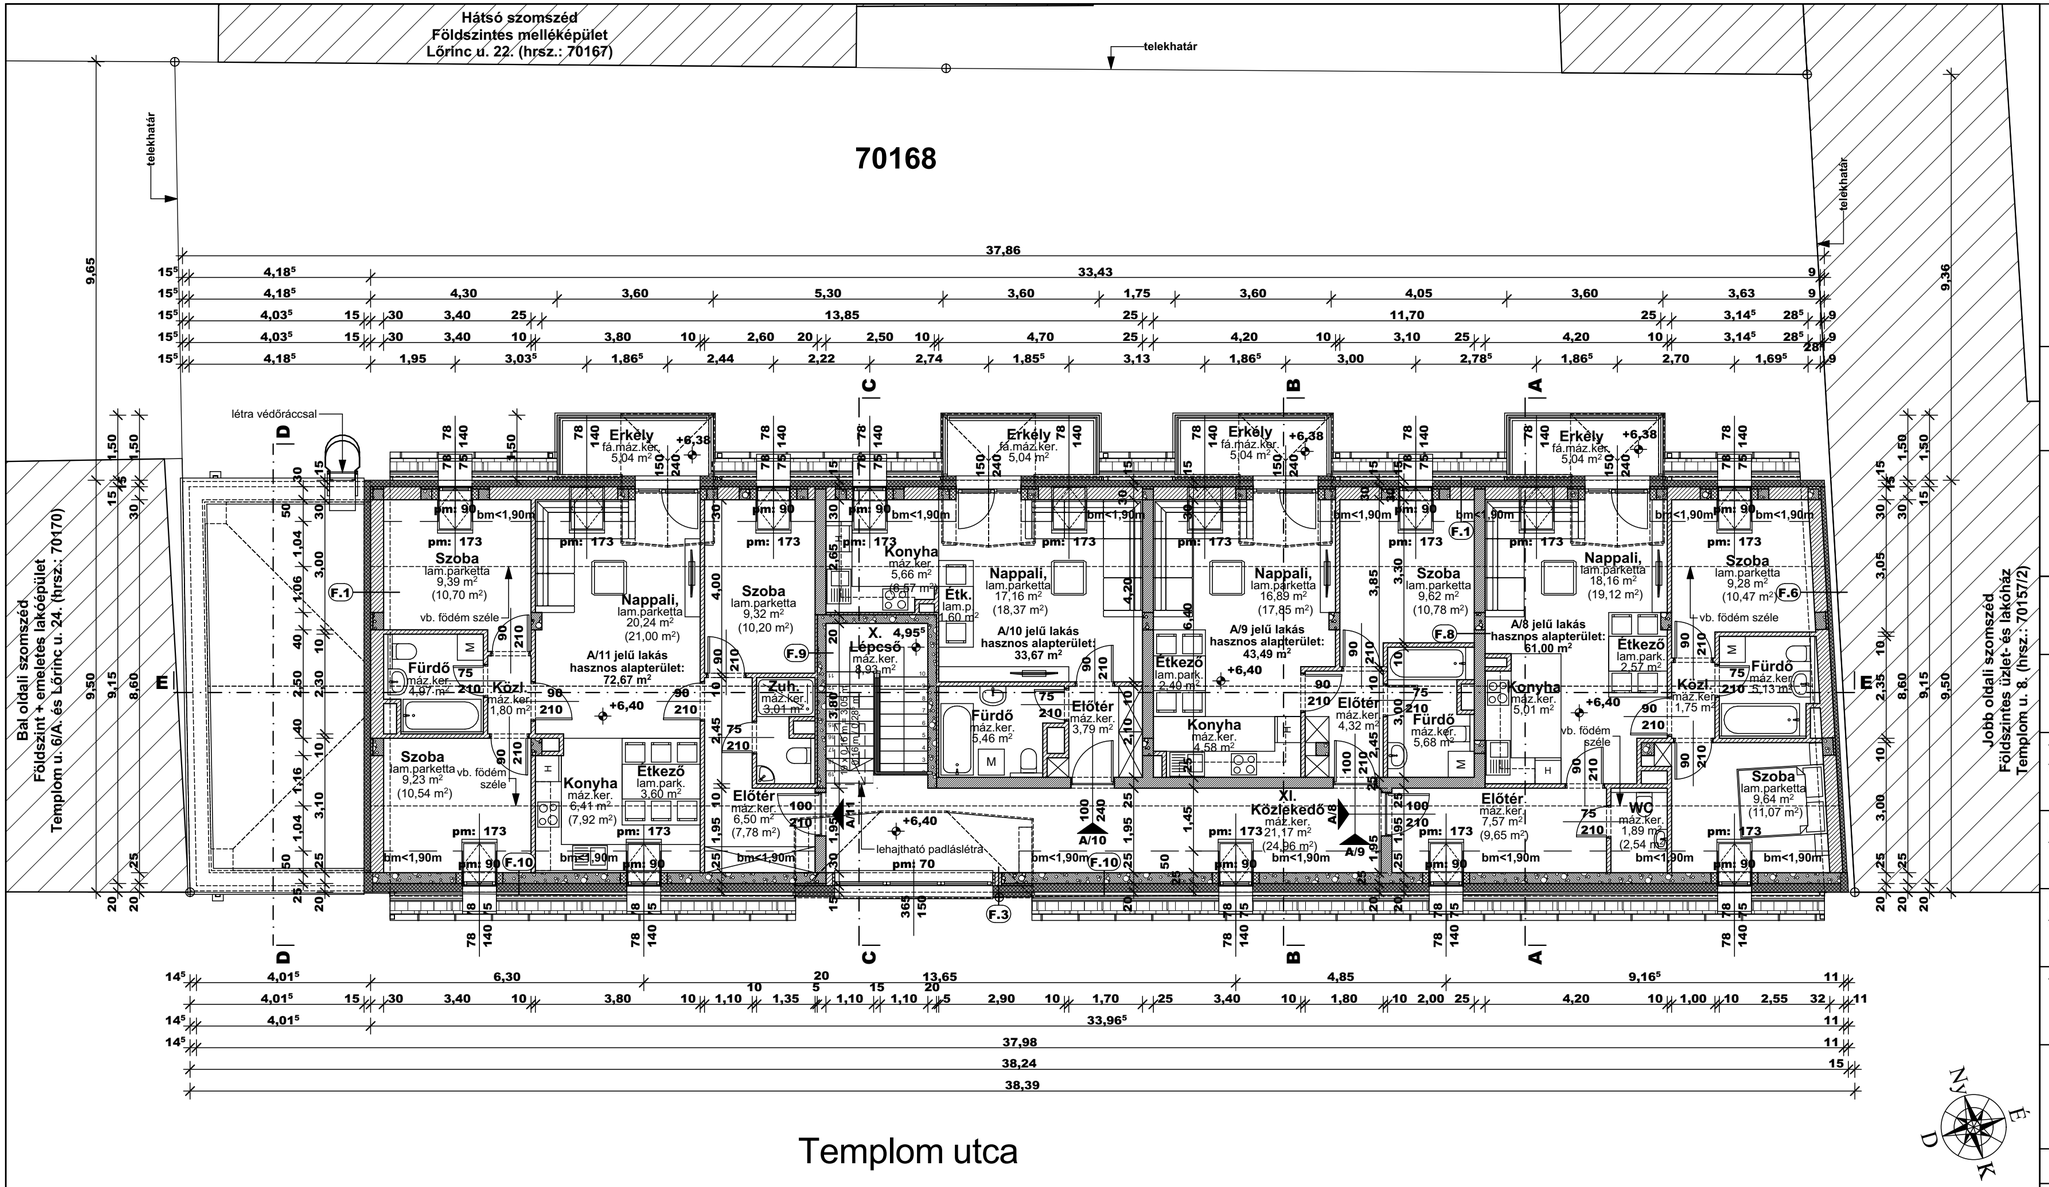

A szomszédos épületek
magasítással érintett kéményjáratainak magassága
az MSZ 845:2012 alapján kerül kialakításra.

±0,00= 108,13 mBf

KILENCLAKÁSOS LAKÓÉPÜLET ÉPÍTÉSI ENGEDÉLYEZÉSI TERVE

1041 Budapest, Templom u. 6/B
hrsz.: 70168

Építtető:	Dunaflat Hungary Kft. 2120 Dunakeszi, Szabadka utca 23.
Építész tervező:	Póczik Róbert, okl. építészmérnök É 13-0489 PRo-Architect Építész Stúdió Kft. 2120 Dunakeszi, Bagoly u. 12.
Tatószerkezeti tervező:	Tsegaye Mehari Teferi, okl. építőmérnök T 01-12211 1135 Budapest, Fáy köz 8. Fsz. 1.
Épületgépészeti tervező:	Kovács László, okl. épületgépész mérnök G 01-3421 1138 Budapest, Árva utca 16.
Elektromos tervező:	Somogyi Gábor, villamos tervező V 01-0264 1046 Budapest, Vécsey Károly utca 16.
Tűzvédelem:	Bársony Antal, tűzvédelmi mérnök építésügyi tűzvédelmi tervező TUÉ 13-14221 2133 Sződliget, Rezeda utca 38.

TETŐTÉR ALAPRAJZA

É-04

M = 1:100

2024. október 28.