


Hátsó szomszéd
Földszintes melléképület
Lőrinc u. 22. (hrsz.: 70167)

70168

telekhatár

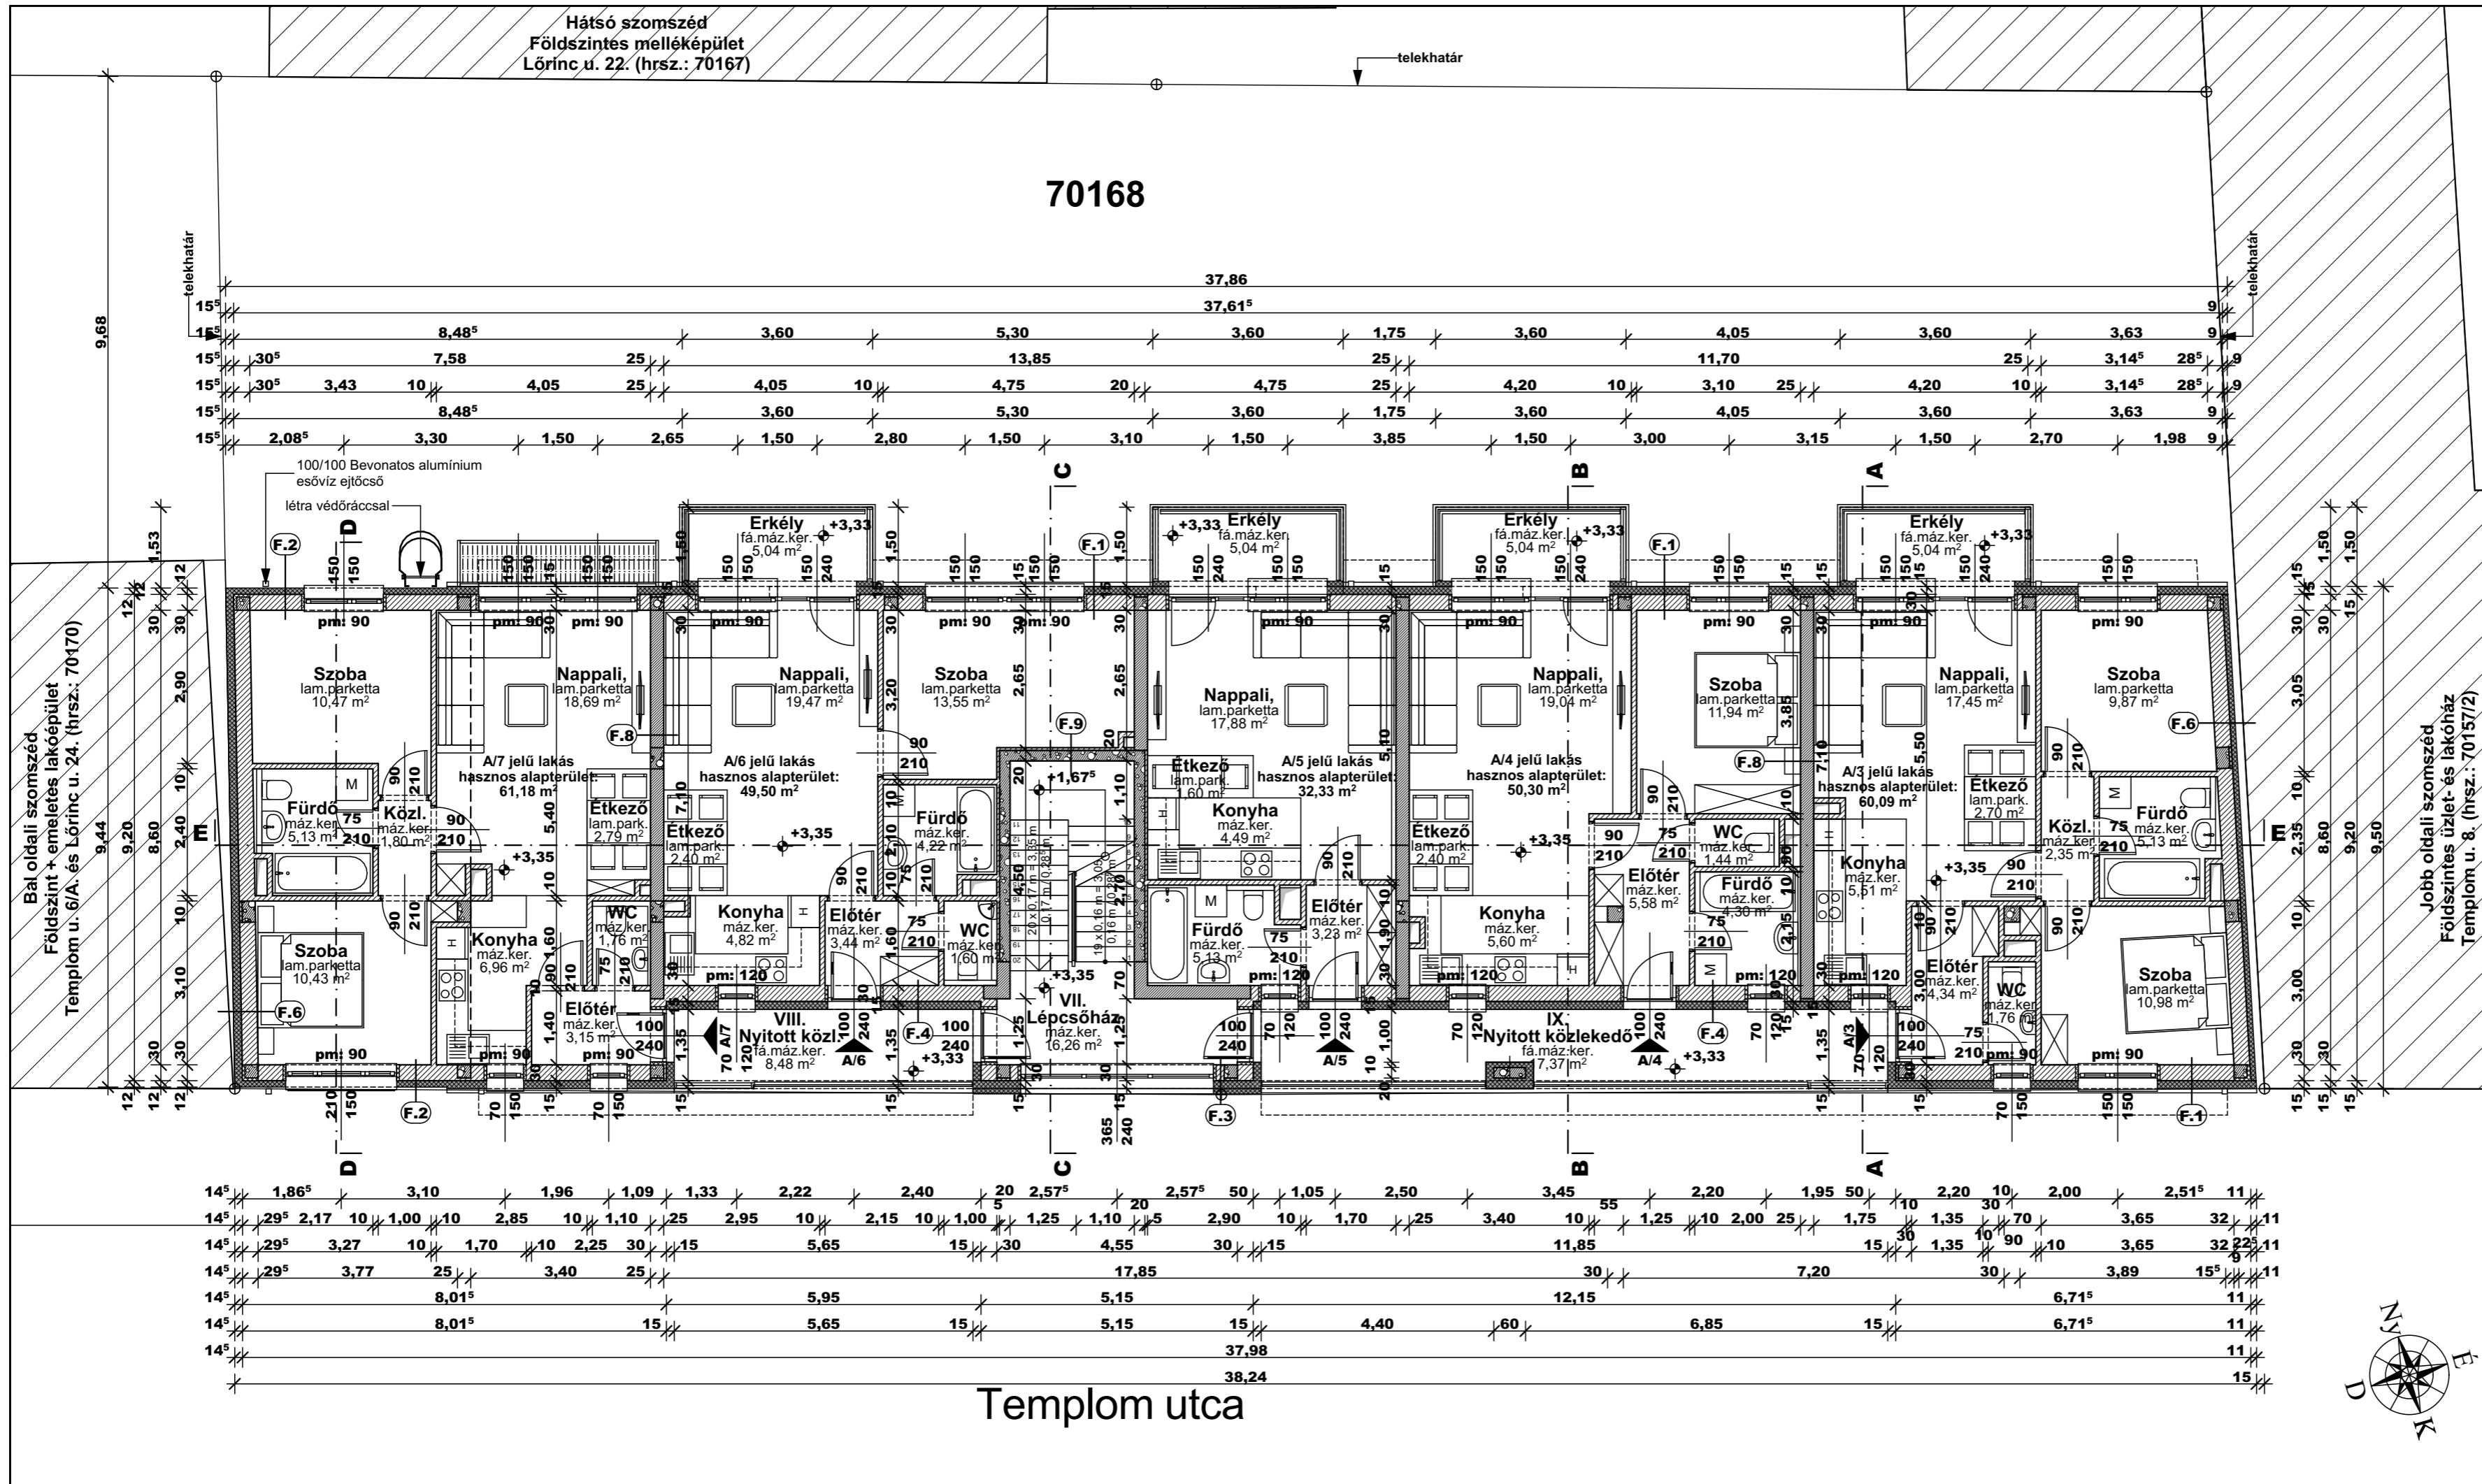

A szomszédos épületek
magasítással érintett kéményjaraainak magassága
az MSZ 845:2012 alapján kerül kialakításra.
±0,00= 108,13 mBf

KILENCLAKÁSOS LAKÓÉPÜLET ÉPÍTÉSI ENGEDÉLYEZÉSI TERVE

1041 Budapest, Templom u. 6/B
hrsz.: 70168

Építető: Dunaflet Hungary Kft.
2120 Dunakeszi, Szabadka utca 23.

Építész tervező: Póczik Róbert, okl. építészmérnök
É 13-0489
PRO-Architect Építész Stúdió Kft.
2120 Dunakeszi, Bagoly u. 12.

Tatószerkezeti
tervező: Tsegaye Mehari Teferi, okl. építőmérnök
T 01-12211
1135 Budapest, Fáy köz 8. Fsz. 1.

Épületgépészeti
tervező: Kovács László, okl. épületgépész mérnök
G 01-3421
1138 Budapest, Árva utca 16.

Elektromos
tervező: Somogyi Gábor, villamos tervező
V 01-0264
1046 Budapest, Vécsey Károly utca 16.

Tűzvédelem: Bársony Antal, tűzvédelmi mérnök
építésügyi tűzvédelmi tervező
TUÉ 13-14221
2133 Szőlőliget, Rezeda utca 38.

EMELET ALAPRAJZA

É-03

M = 1:100

2024. október 28.



Templom utca